


Nebytová jednotka 16

1.PP

1. Podzemní podlaží

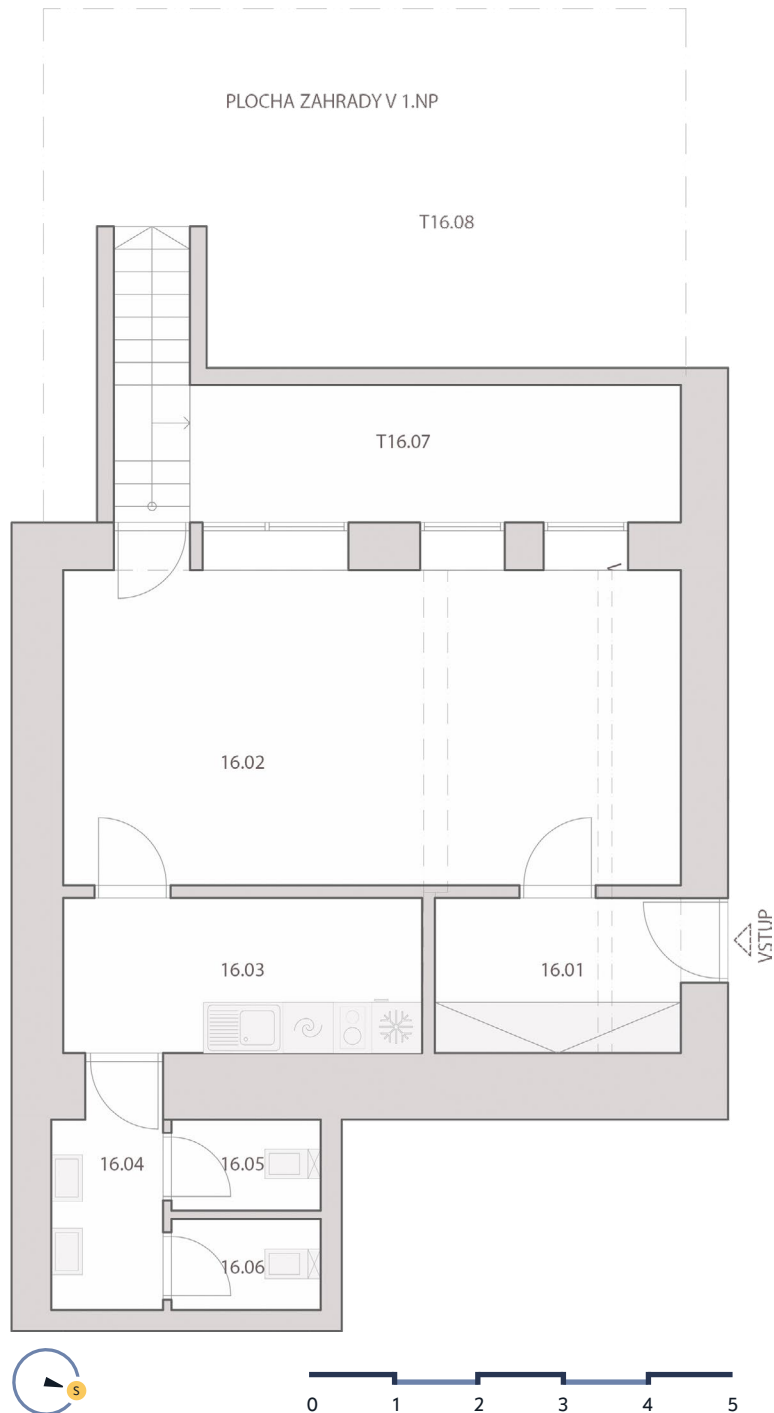


16.01	Vstup	5,6 m ²
16.02	Pracovní místnost	26,1 m ²
16.03	Kuchyňka	7,8 m ²
16.04	Předsíň	3,6 m ²
16.05	WC 1	1,9 m ²
16.06	WC 2	1,9 m ²

Plocha celkem	46,9 m ²
Ostatní konstrukce	5,7 m ²
Prostor dle NV 366/2013 Sb.	52,6 m²

T16.07	Anglický dvorek	11,4 m ²
T16.08	Předzahrádka	31,8 m ²

Pozn.: prodejce si vyhrazuje právo na změnu výměr ve výši +/- 5%

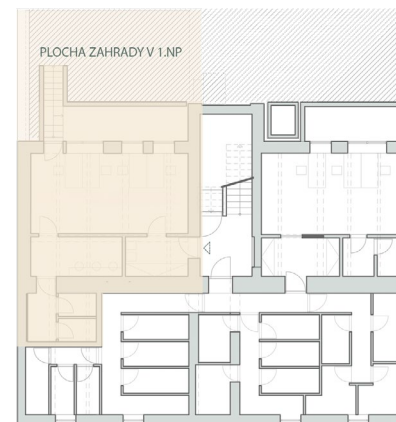

1. Podzemní podlaží